ПЛАН ПЕРВОГО ЭТАЖА М 1:100

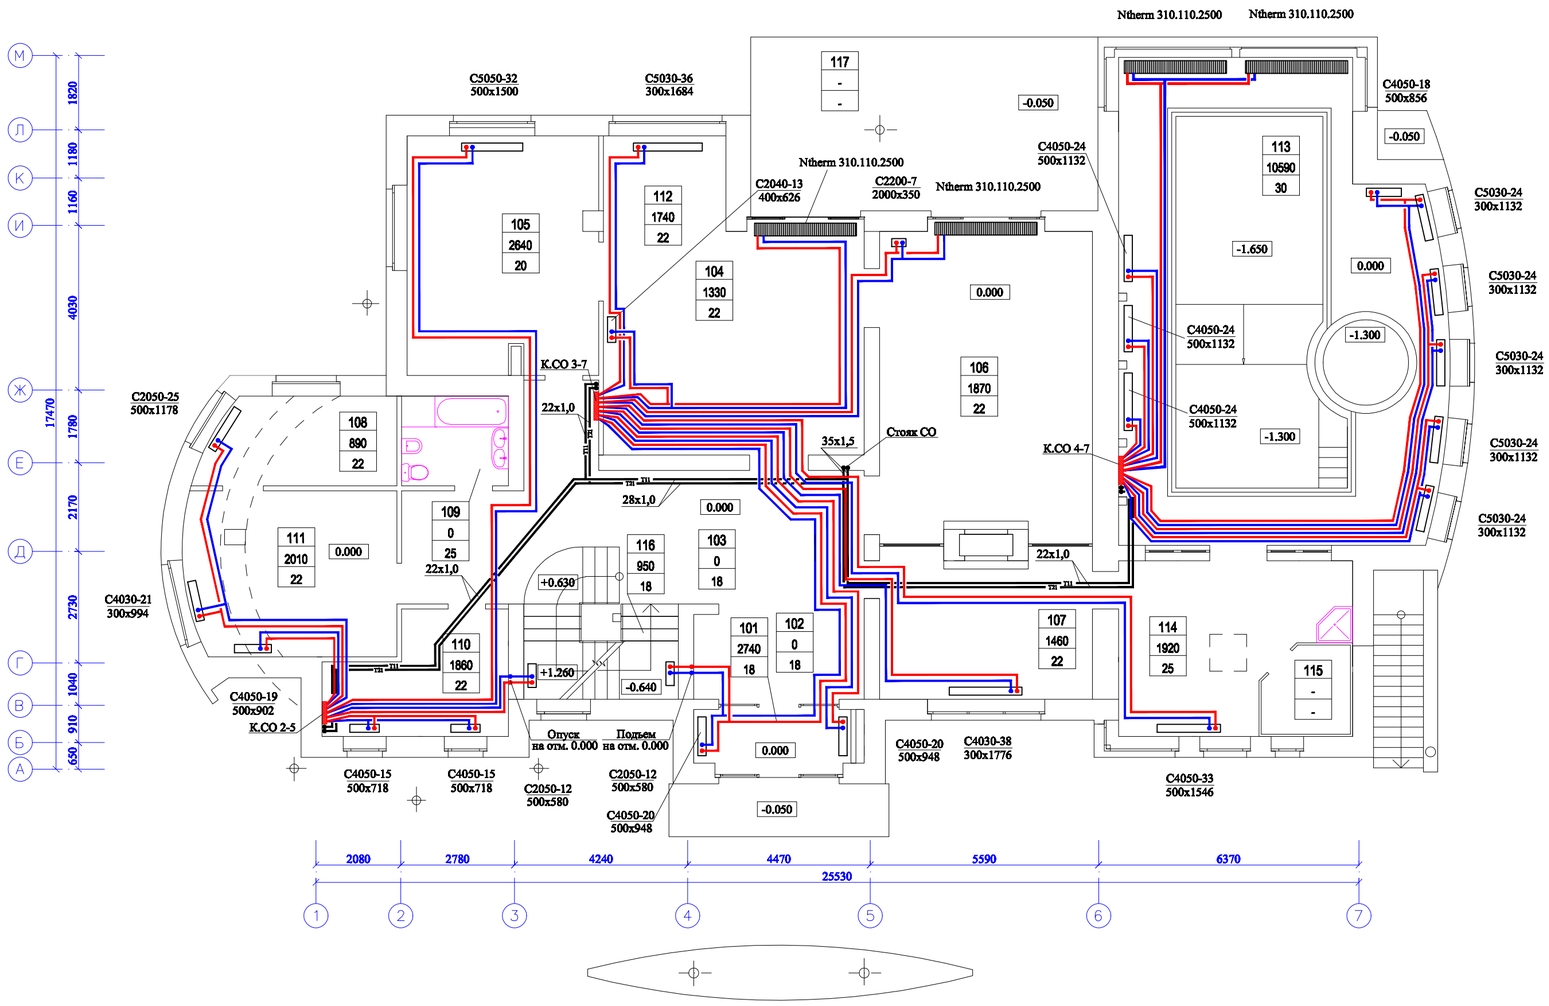

Экспликация помещений

№ по плану	Наименование
101	Тамбур
102	Вестибюль
103	Холл
104	Столовая
105	Кухня
106	Гостиная
107	Чайная
108	Жилое помещение
109	Сан. узел 1
110	Постирочная
111	Жилое помещение
112	Зимний сад
113	Бассейн
114	Душевая
115	Сауна
116	Лестница
117	Терраса 1

Условные обозначения:

Стальные трубчатые радиаторы
Zehnder charleston

Двухрядное исполнение (глубина-62 мм)
Трёхрядное исполнение (глубина-100 мм)
Четырехрядное исполнение (глубина-136 мм)
Пятирядное исполнение (глубина-173 мм)

C4050-33
500x1546

- Высота прибора, см
- Число секций
- Длина прибора, мм
- Высота прибора, мм

Конвекторы KAUFMANN
с естественной конвекцией

Ntherm 310.110.2500

- С естественной конвекцией
- Ширина отопительного канала, мм
- Высота отопительного канала, мм
- Длина канала, мм

Примечания:

1. Радиаторы установлены открыто.
2. Магистрали системы отопления прокладываются в полу.
3. Не указанные диаметры подводок к отопительным приборам принять 16х2,2.
4. Все теплопроводы системы отопления теплоизолировать.

СОГЛАСОВАНО:

Взамен инв.N

Подпись и дата

Инв. N подл.

Изм.	Кол.уч.	Лист	№ Док.	Подпись	Дата
ГИП					
Проверил					
Разраб.					

ОВ-1

2-х этажный кирпичный жилой дом с мансардой

Стадия	Лист	Листов
Р		

План первого этажа
(система отопления)