



ПЛАН ПЕРВОГО ЭТАЖА М 1:100

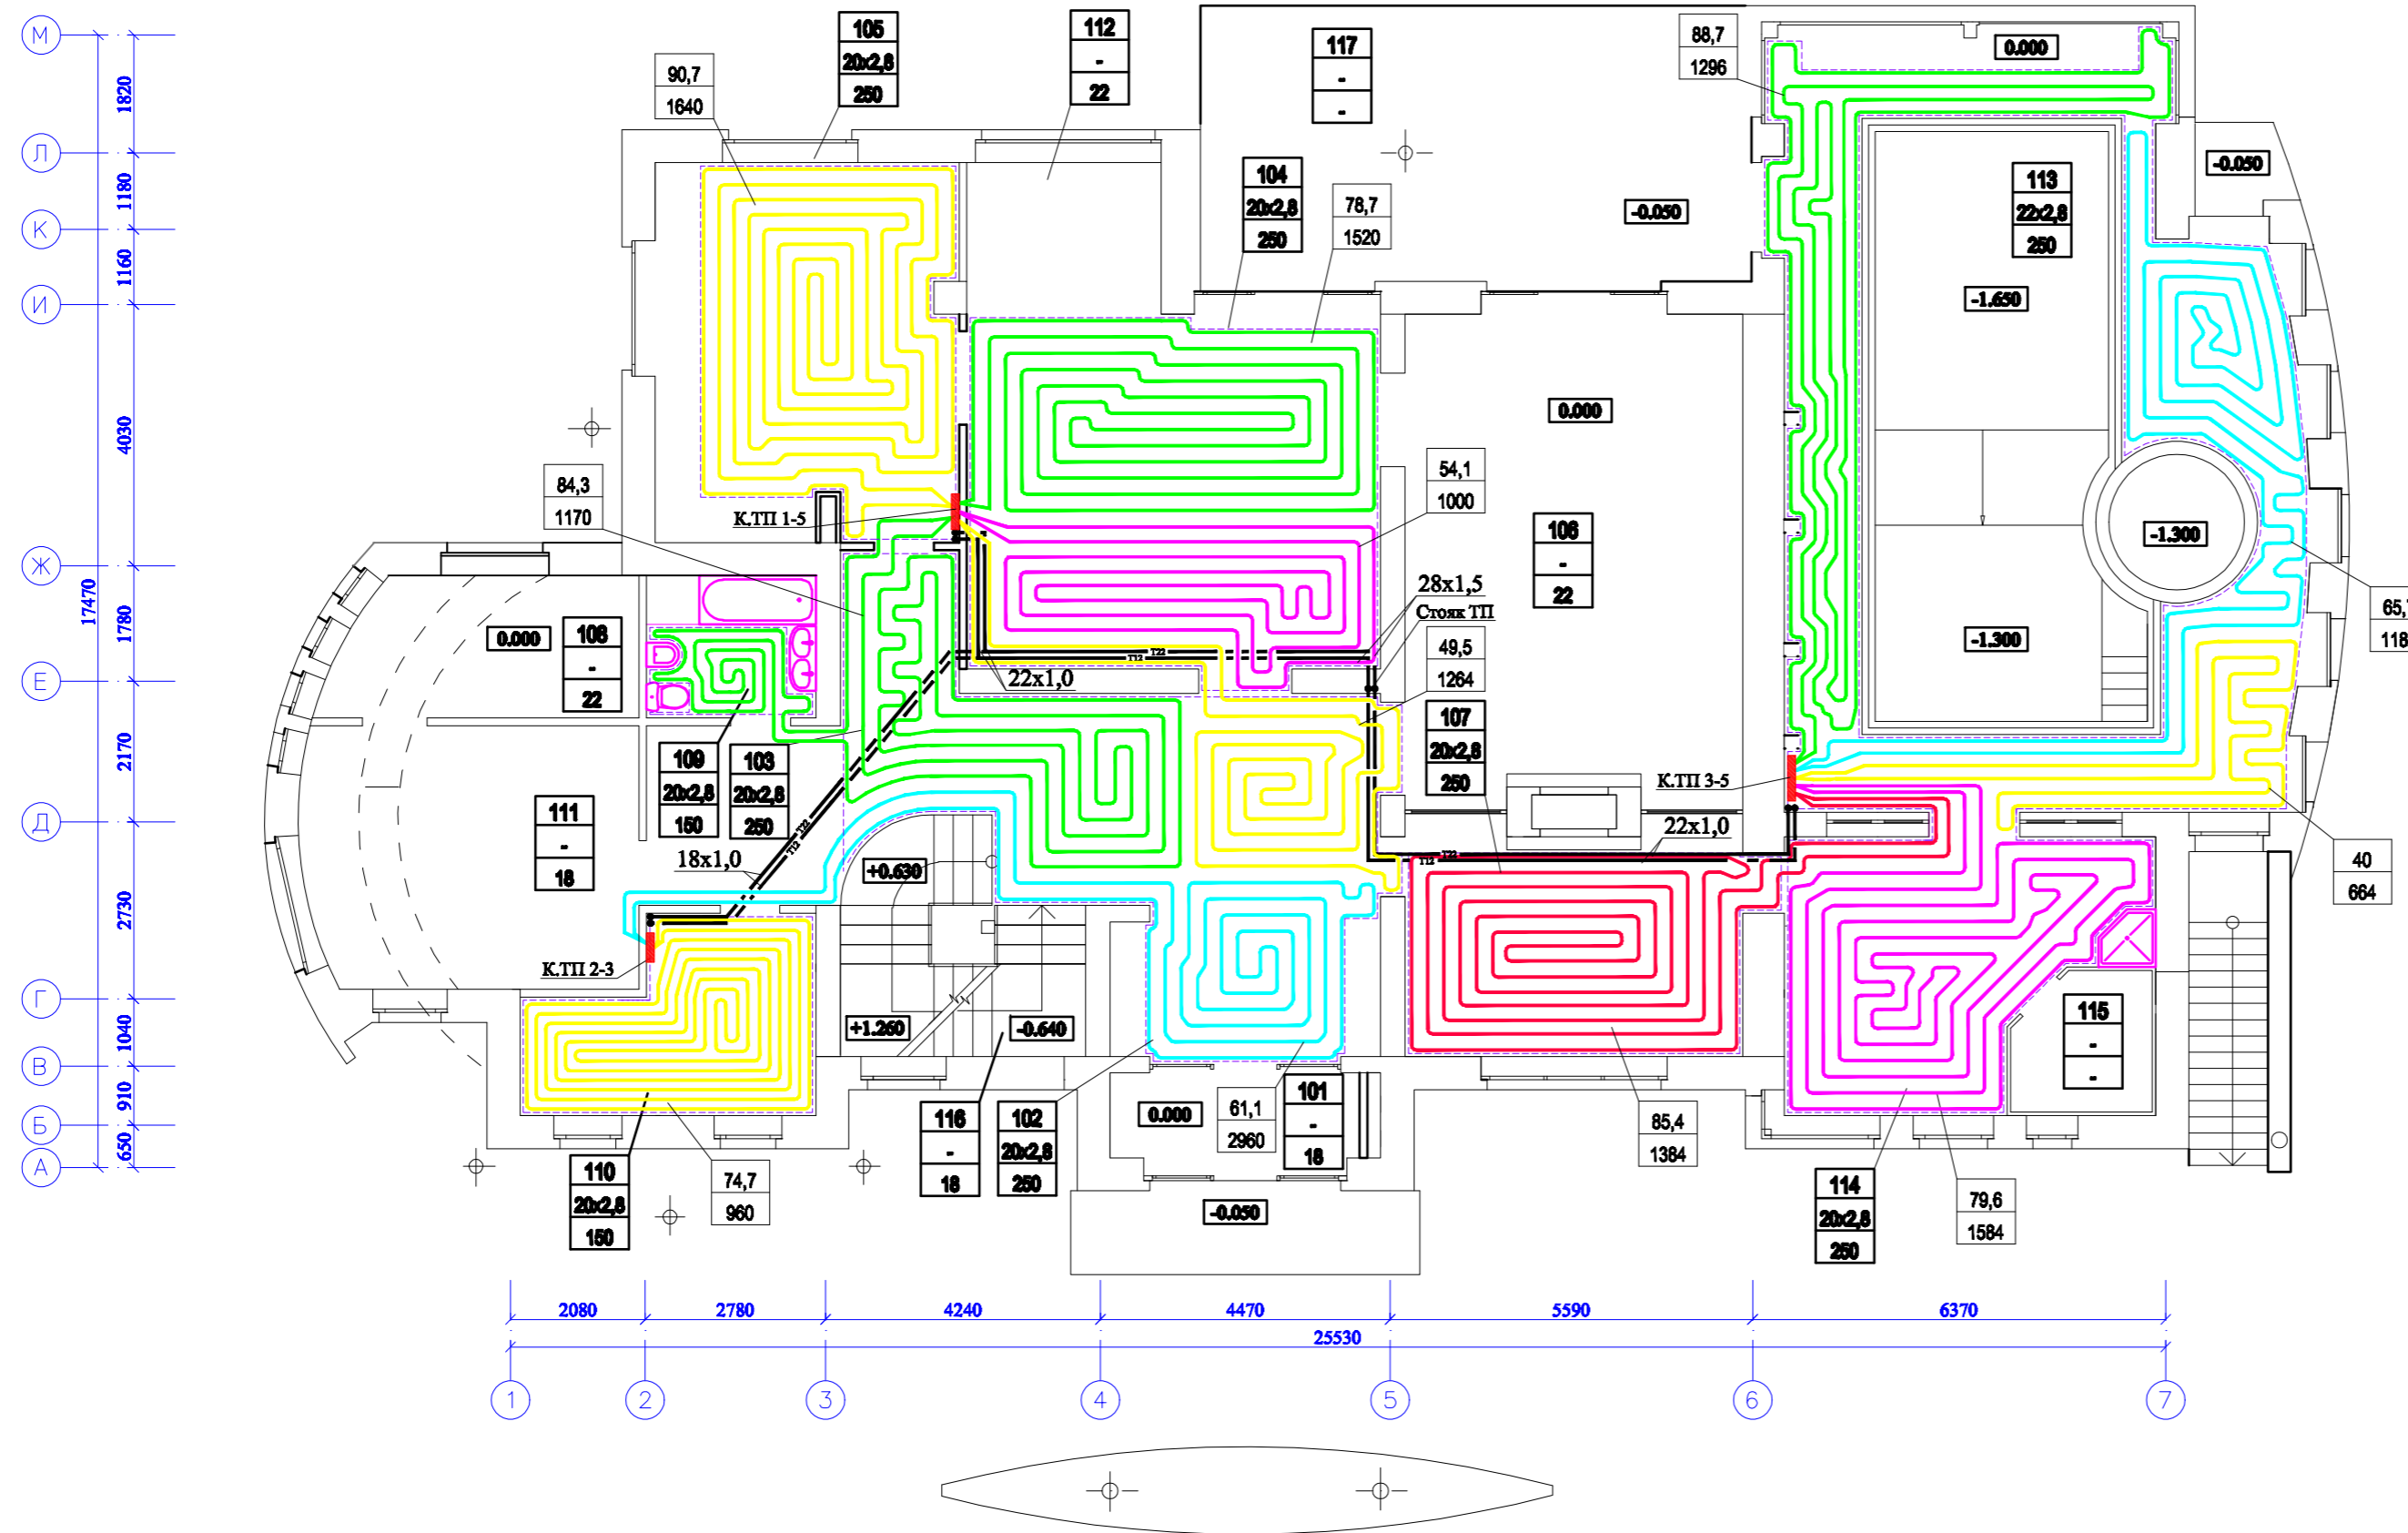

Экспликация помещений

№ по плану	Наименование
101	Тамбур
102	Вестибюль
103	Холл
104	Столовая
105	Кухня
106	Гостиная
107	Чайная
108	Спальная
109	Сан. узел 1
110	Постирочная
111	Бытовая комната
112	Зимний сад
113	Бассейн
114	Душевая
115	Сауна
116	Лестница
117	Терраса 1

Разрез теплого пола

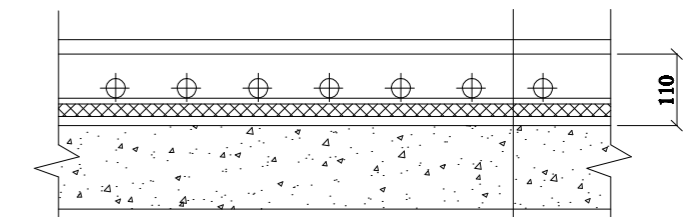

Отделка пола  
 Стяжка с трубами REHAU (по сетке), 70 мм  
 Полиэтиленовая пленка  
 Пенополистирол, 30 мм  
 Железобетонная плита

- 105 - Номер помещения по экспликации
- 20x2,8 - Диаметр трубы (Rehau), мм
- 250 - Шаг укладки труб, мм
- 49,5 - Длина контура, м
- 1264 - Теплоотдача контура в помещении, Вт

Примечания:

1. Магистраль системы теплых полов прокладывается в полу.

СОГЛАСОВАНО:

Илл. N подл. Подпись и дата. Взам. инв. N

						ОВ-1			
Изм.	Колуч.	Лист	№ Док.	Подпись	Дата				
ГИП	Проверил	Разраб.				2-х этажный кирпичный жилой дом с мансардой	Стаяк	Лист	Листов
						План первого этажа (теплые полы)	Р		