



ПЛАН ПЕРВОГО ЭТАЖА М 1:100

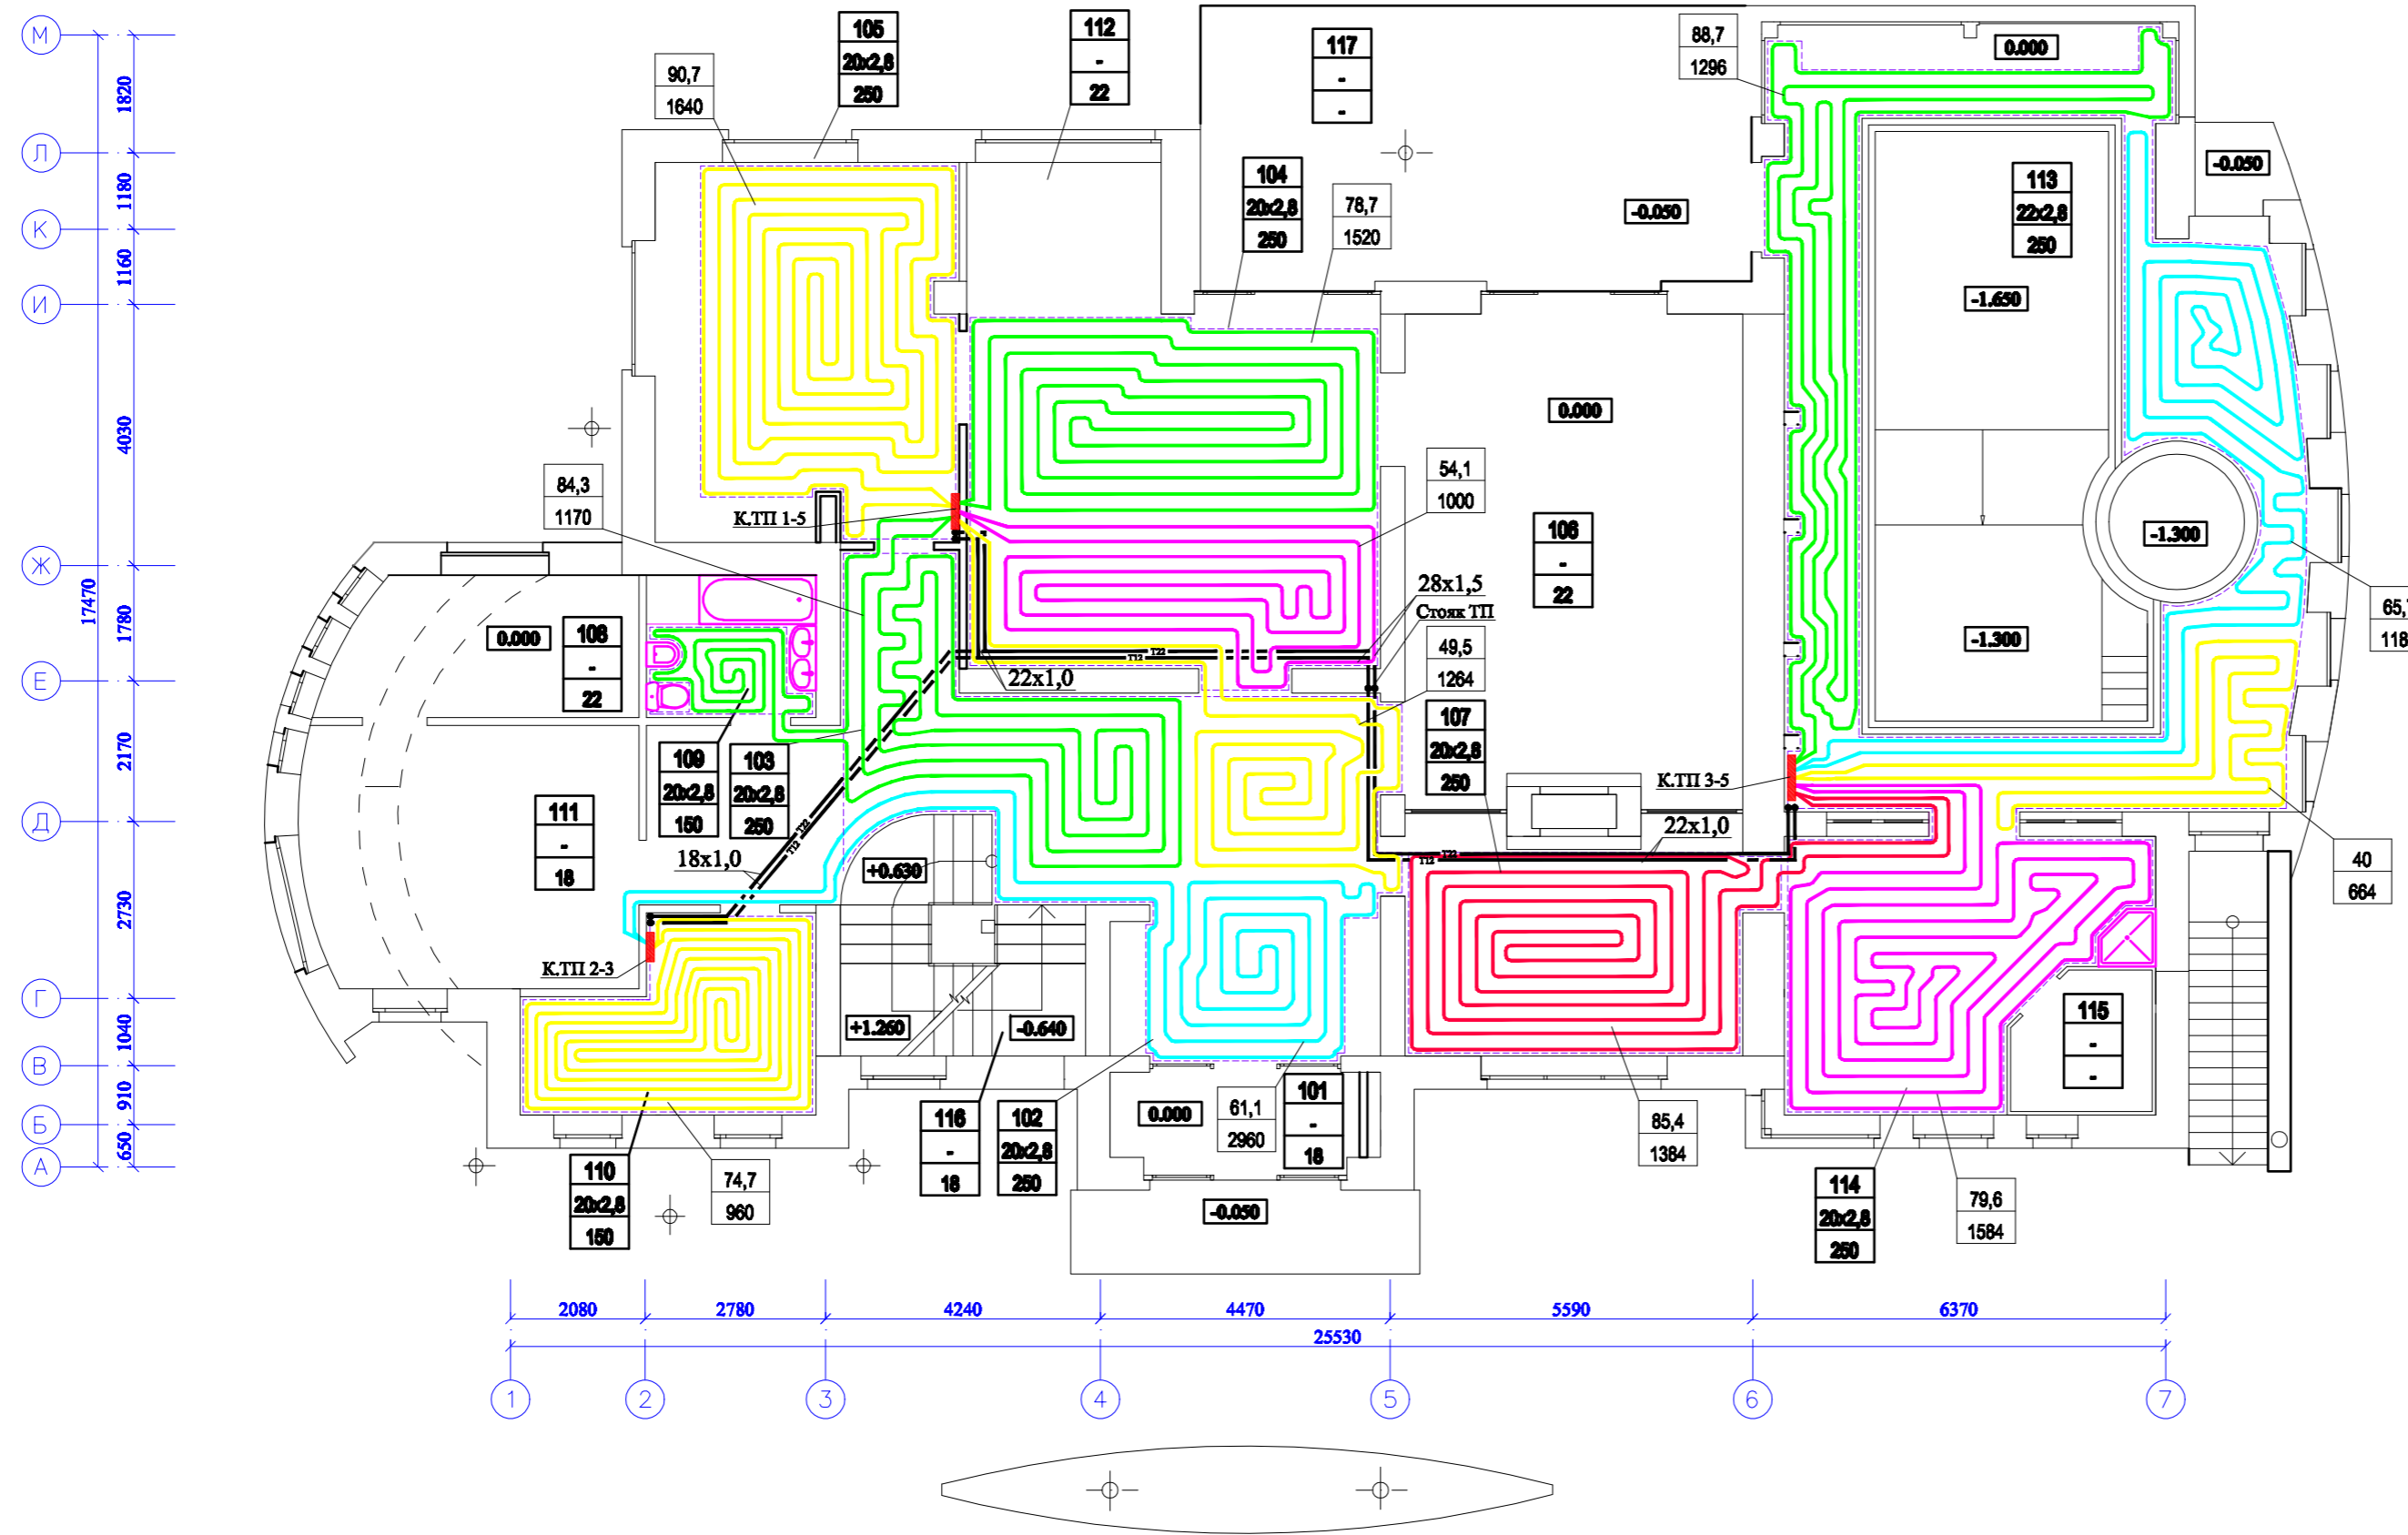

Экспликация помещений

| № по плану | Наименование |
|------------|-----------------|
| 101 | Тамбур |
| 102 | Вестибюль |
| 103 | Холл |
| 104 | Столовая |
| 105 | Кухня |
| 106 | Гостиная |
| 107 | Чайная |
| 108 | Спальная |
| 109 | Сан. узел 1 |
| 110 | Постирочная |
| 111 | Бытовая комната |
| 112 | Зимний сад |
| 113 | Бассейн |
| 114 | Душевая |
| 115 | Сауна |
| 116 | Лестница |
| 117 | Терраса 1 |

Разрез теплого пола

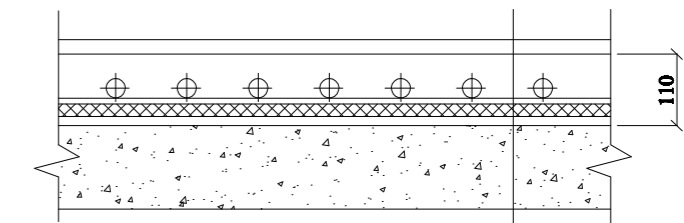

Отделка пола
 Стяжка с трубами REHAU (по сетке), 70 мм
 Полиэтиленовая пленка
 Пенополистирол, 30 мм
 Железобетонная плита

- 105 - Номер помещения по экспликации
- 20x2,8 - Диаметр трубы (Rehau), мм
- 250 - Шаг укладки труб, мм
- 49,5 - Длина контура, м
- 1264 - Теплоотдача контура в помещении, Вт

Примечания:

1. Магистраль системы теплых полов прокладывается в полу.

СОГЛАСОВАНО:

Илл. N подл. Подпись и дата. Взам. инв. N

| | | | | | | | | | |
|------|----------|---------|--------|---------|------|---|-------|------|--------|
| | | | | | | ОВ-1 | | | |
| Изм. | Колуч. | Лист | № Док. | Подпись | Дата | | | | |
| ГИП | Проверил | Разраб. | | | | 2-х этажный кирпичный жилой дом с мансардой | Стаяк | Лист | Листов |
| | | | | | | План первого этажа (теплые полы) | Р | | |